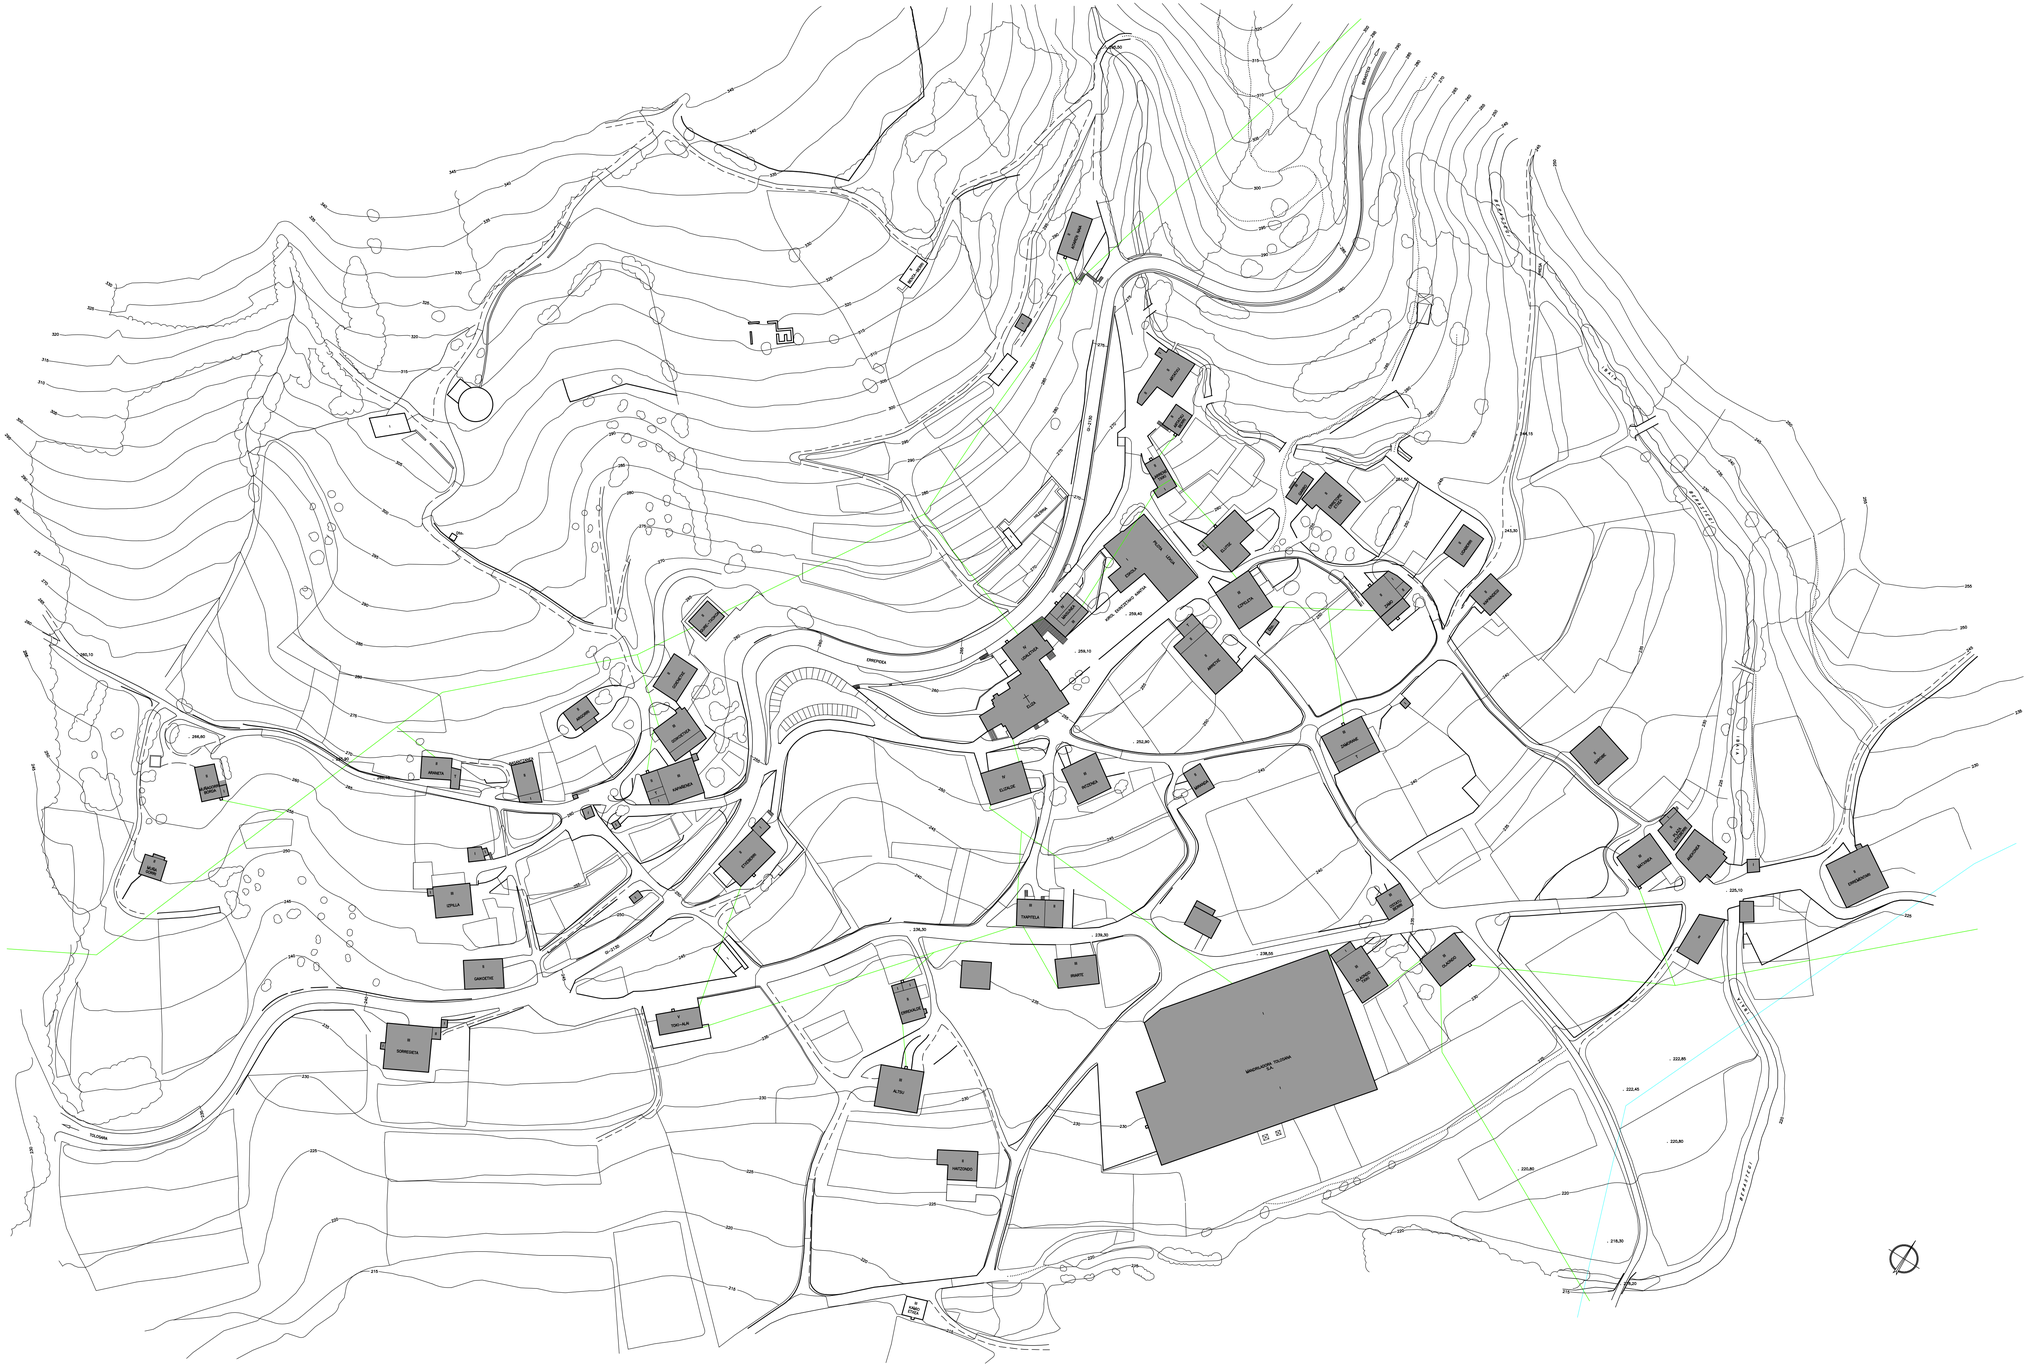

ELDUAINGO UDALA

PLANGINTZAKO ARAU SUBSIDIARIOAK

INDARREAN DAGOEN HIRIGINTZA-LEGEDIAREN ARABERA

BEHIN-BEHINEKO ONESPEN ZUZENDUA — 2.000KO MAIATZA

ZERBITZU AZPIEGITURAK. TELEFONIA ETA GASA

HERRIKO ANTOLAMENDU PLANOAK

ESKALA: 1/1.000

A-12

ARKITEKTOAK: **ARKITEKTURA ESTUDIOA c.b.**

JUAN HERRARTE — GAIZKA PEROSTERENA — JOXEAN AZKUE